


ZESPÓŁ ZABUDOWY MIESZKANIOWEJ
WIEŁORODZINNEJ PRZY UL. ARAKOWEJ
W ZAMIENIU, GMINA LESZNOWOLA



N O W E Z A M I E N I E
W I T A J W D O M U !

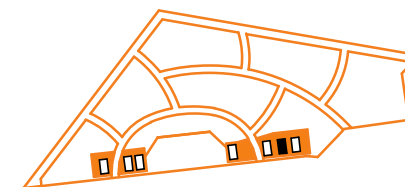

LOKAL

1.1/ A2/ 13

POWIERZCHNIA UŻYTKOWA	68.37 m ²
ETAP	1.1
BUDYNEK	A2
PIĘTRO	2
NR LOKALU	13
WYSOKOŚĆ LOKALU	2.75 m
IŁOŚĆ POKOI	4


MIESZKANIA POWTARZALNE

PIĘTRO	P	1	2	3
MIESZKANIE NR	02	07		
POWIERZCHNIA [m ²]	68.37	68.37		

ZESTAWIENIE POWIERZCHNI [m²]

13.01	POKÓJ DZIENNY Z ANEKSEM	21.69
13.02	POKÓJ	10.86
13.03	POKÓJ	11.21
13.04	POKÓJ	10.00
13.05	ŁAZIENKA	4.01
13.06	TOALETA	1.54
13.07	PRZEDPOKÓJ	9.06
	BALKON / LOGGIA/OGRÓDEK	14.78

1. POWIERZCHNIA LICZONA W STANIE WYKOŃCZONYM WG NORMY PN - ISO9836:1997 ORAZ
ROZPORZĄDZENIA MINISTRA TRANSPORTU, BUDOWNICTWA I GOSPODARKI MORSKIEJ Z DNIA
25 KWIEŹNIA 2012.
2. KARTA MIESZKANIA OPRACOWANA NA PODSTAWIE PROJEKTU WYKONAWCZEGO.

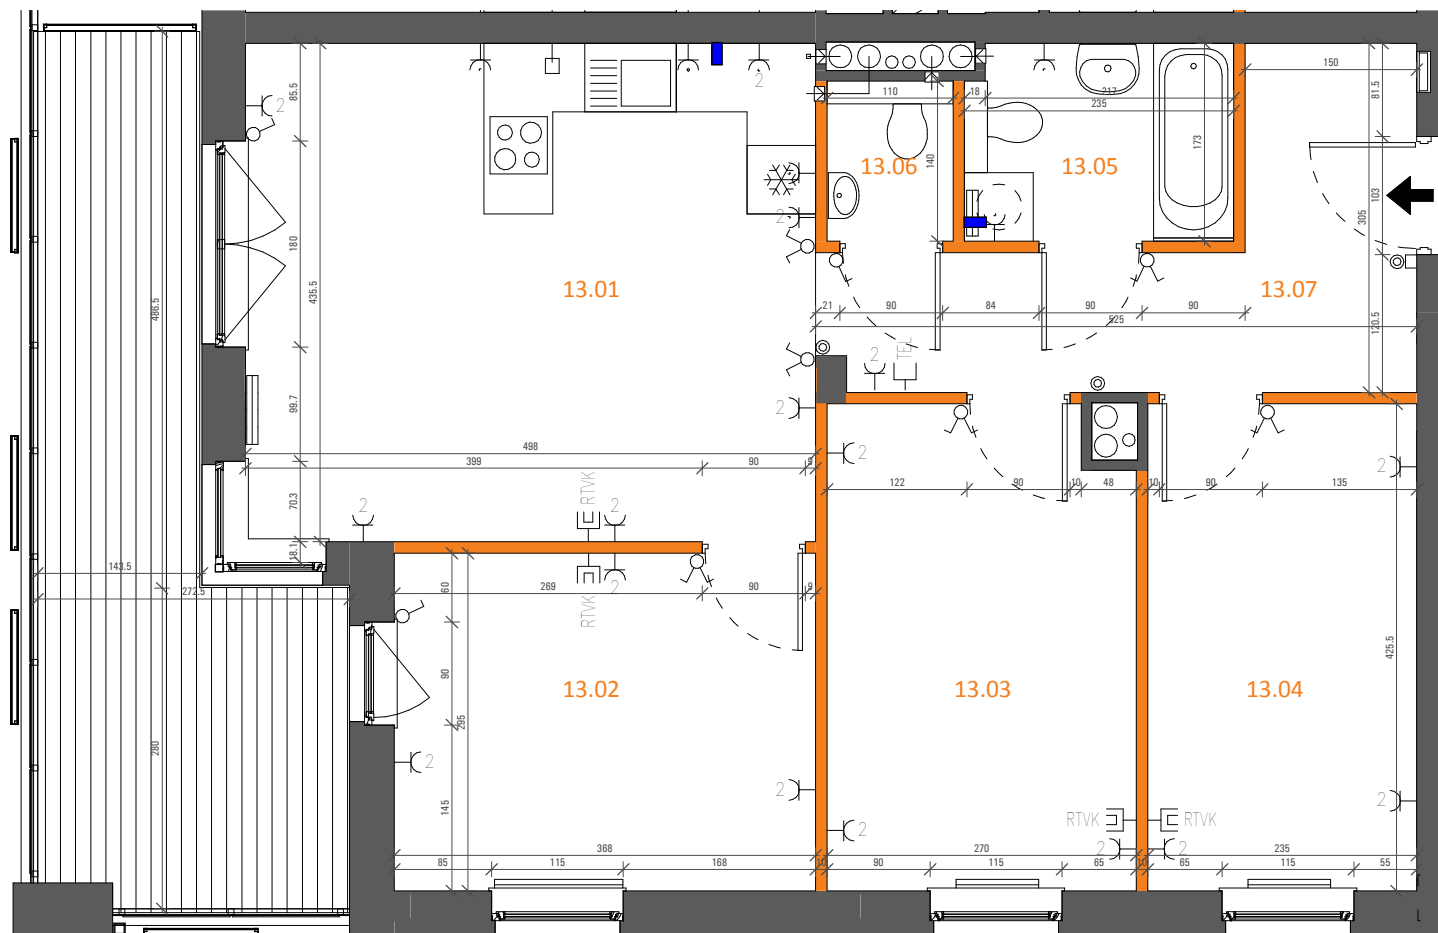

0 1 2 3m

- ŚCIANY NIEROZBIERALNE
- ŚCIANY DZIAŁOWE Z MOŻLIWOŚCIĄ ROZBIÓRKI
- WYPUST OŚWIETLENIOWY NA TARASACH I BALKONACH
- PRZYCISK "DZWONEK"
- PRZYCISK "ŚWIATŁO"
- WŁĄCZNIK OŚWIETLENIOWY
- WŁĄCZNIK OŚWIETLENIOWY SCHODOWY
- WŁĄCZNIK OŚWIETLENIOWY PODWÓJNY
- ZASILENIE KUCHNI

- DZWONEK ELEKTRYCZNY 230V
- GNAZDO PODWÓJNE TELEFONICZNE
- GNAZDO WTYCZKOWE PODWÓJNE
- GNAZDO WTYCZKOWE POJEDYNCZE
- GNAZDO PODWÓJNE RTVK
- GNAZDO 3-FAZOWE 400V
- PODŁĄCZENIE PRALKI/ZMYWARKI
- WŁOT WENTYLACJI
- DOMOFON

