


ZESPÓŁ ZABUDOWY MIESZKANIOWEJ  
WIEŁORODZINNEJ PRZY UL. ARAKOWEJ  
W ZAMIENIU, GMINA LESZNOWOLA



N O W E   Z A M I E N I E  
W I T A J   W   D O M U !

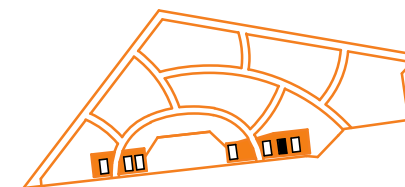

LOKAL

1.1/ A2/ 09

|                       |                      |
|-----------------------|----------------------|
| POWIERZCHNIA UŻYTKOWA | 60.70 m <sup>2</sup> |
| ETAP                  | 1.1                  |
| BUDYNEK               | A2                   |
| PIĘTRO                | 1                    |
| NR LOKALU             | 09                   |
| WYSOKOŚĆ LOKALU       | 2.69 m               |
| IŁOŚĆ POKOI           | 3                    |


MIESZKANIA POWTARZALNE

| PIĘTRO                         | P     | 1 | 2     | 3 |
|--------------------------------|-------|---|-------|---|
| MIESZKANIE NR                  | 04    |   | 15    |   |
| POWIERZCHNIA [m <sup>2</sup> ] | 60.70 |   | 60.70 |   |

ZESTAWIENIE POWIERZCHNI [m<sup>2</sup>]

|       |                         |       |
|-------|-------------------------|-------|
| 09.01 | POKÓJ DZIENNY Z ANEKSEM | 19.46 |
| 09.02 | POKÓJ                   | 9.81  |
| 09.03 | POKÓJ                   | 13.17 |
| 09.04 | ŁAZIENKA                | 4.56  |
| 09.05 | TOALETA                 | 1.69  |
| 09.06 | PRZEDPOKÓJ              | 12.01 |
|       | BALKON / LOGGIA/OGRÓDEK | 16.71 |

1. POWIERZCHNIA LICZONA W STANIE WYKOŃCZONYM WG NORMY PN - ISO9836:1997 ORAZ  
ROZPORZĄDZENIA MINISTRA TRANSPORTU, BUDOWNICTWA I GOSPODARKI MORSKIEJ Z DNIA  
25 KWIEŹNIA 2012.  
2. KARTA MIESZKANIA OPRACOWANA NA PODSTAWIE PROJEKTU WYKONAWCZEGO.

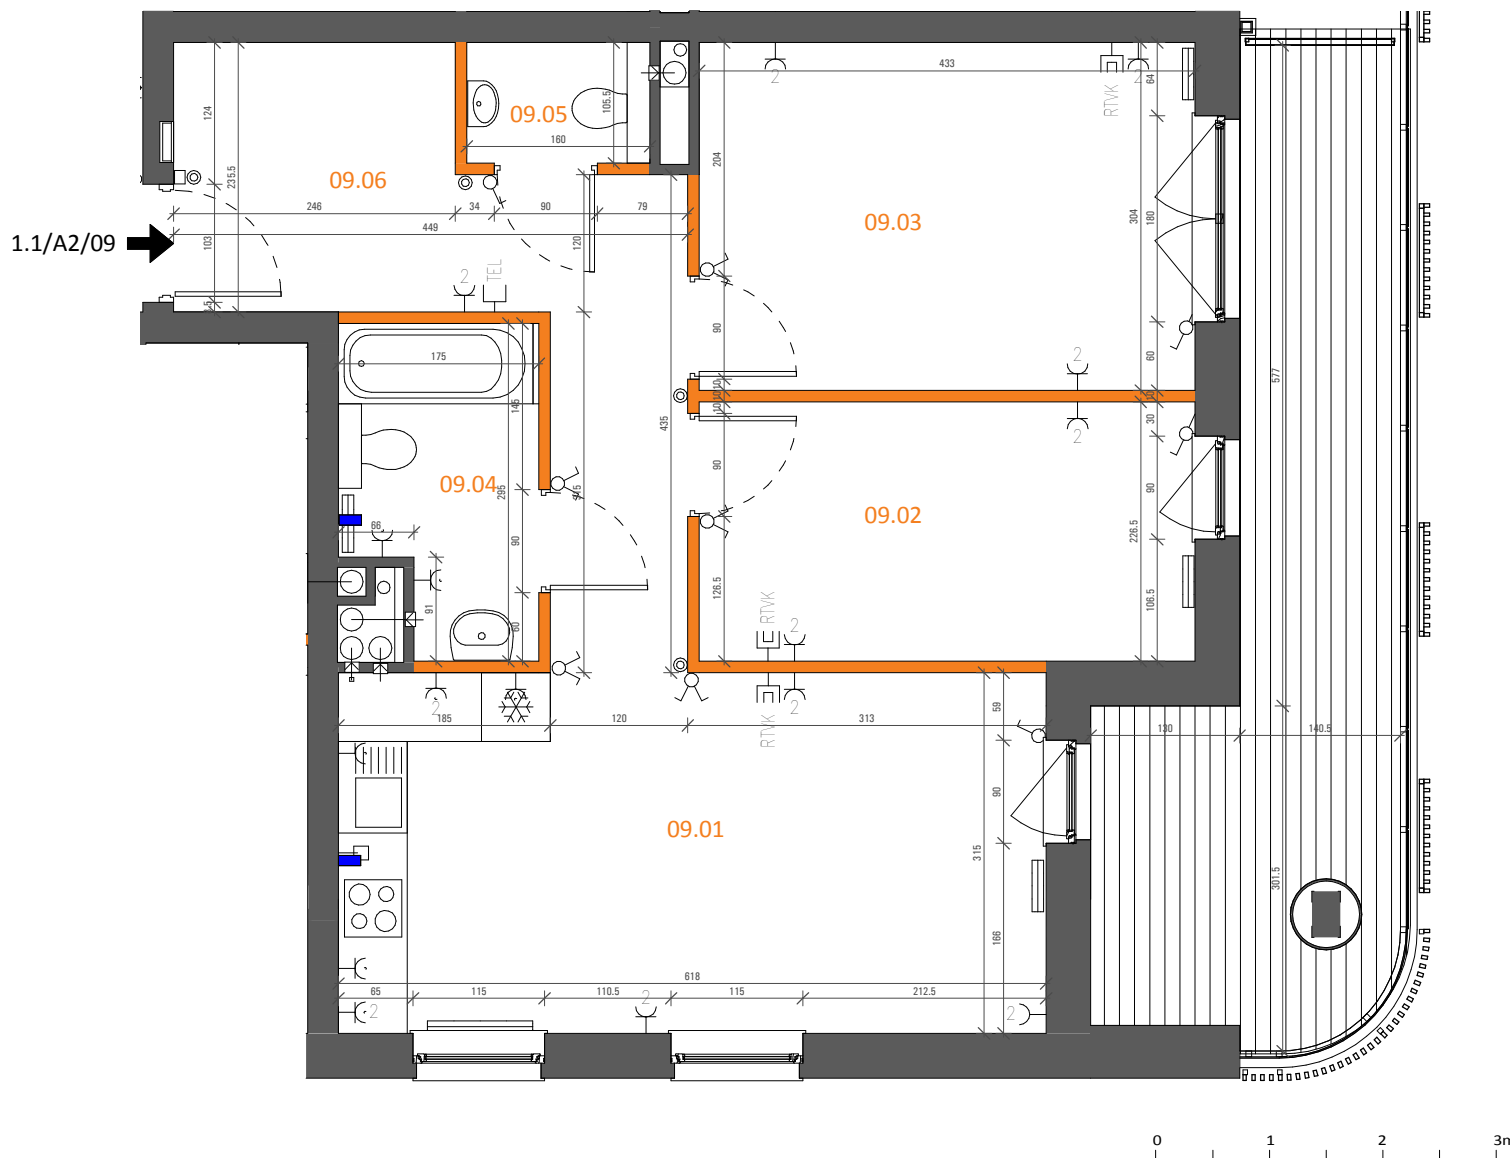

- ŚCIANY NIEROZBIERALNE
- ŚCIANY DZIAŁOWE Z MOŻLIWOŚCIĄ ROZBIÓRKI
- WYPUST OŚWIETLENIOWY NA TARASACH I BALKONACH
- PRZYCISK "DZWONEK"
- PRZYCISK "ŚWIATŁO"
- WŁĄCZNIK OŚWIETLENIOWY
- WŁĄCZNIK OŚWIETLENIOWY SCHODOWY
- WŁĄCZNIK OŚWIETLENIOWY PODWÓJNY
- ZASILENIE KUCHNI

- DZWONEK ELEKTRYCZNY 230V
- GNAZDO PODWÓJNE TELEFONICZNE
- GNAZDO WTYCZKOWE PODWÓJNE
- GNAZDO WTYCZKOWE POJEDYNCZE
- GNAZDO PODWÓJNE RTVK
- GNAZDO 3-FAZOWE 400V
- PODŁĄCZENIE PRAŁKI/ZMYWARKI
- WŁOT WENTYLACJI
- DOMOFON

